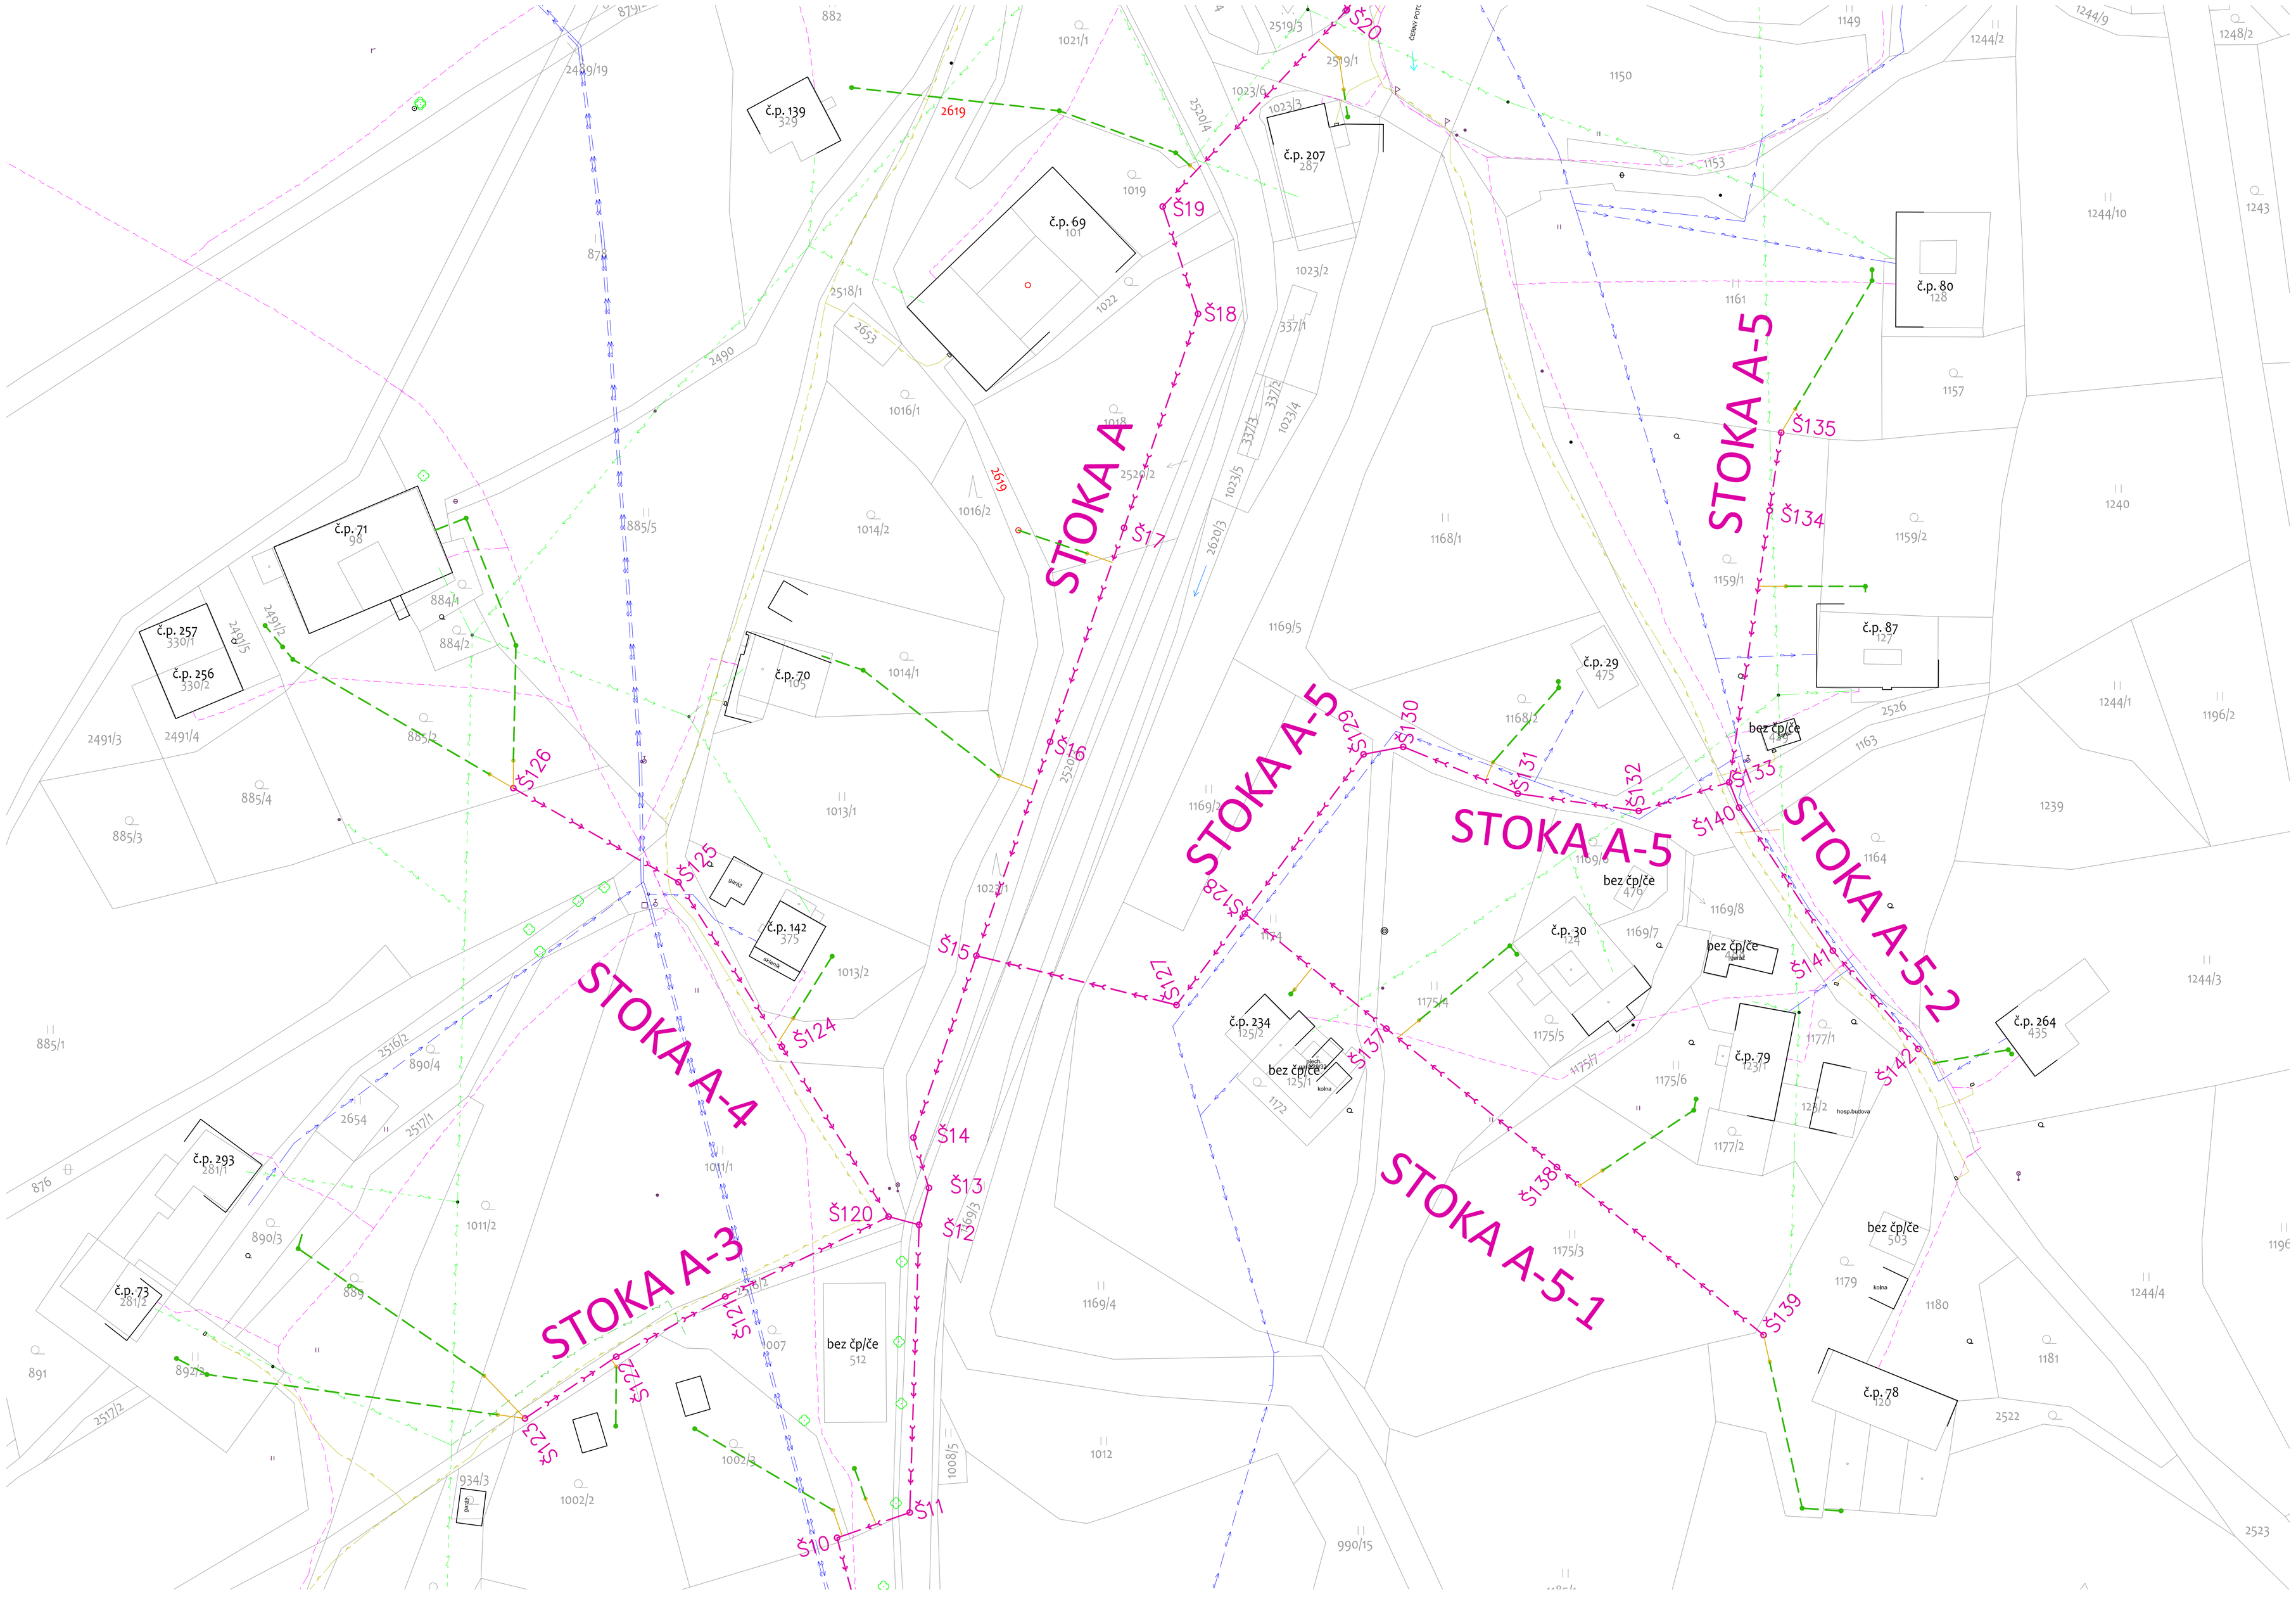

LEGENDA:

NAVRŽENÉ INVESTICE:

- NAVRŽENÁ SOUKROMÁ ČÁST GRAVITAČNÍ KANALIZAČNÍ PŘÍPOJKY
- ČŠ NAVRŽENÁ SOUKROMÁ ČÁST TLAKOVÉ KANALIZAČNÍ PŘÍPOJKY S ČERPACÍ ŠACHTOU

VYPROJEKTOVANÉ INVESTICE:

- VYPROJEKTOVANÁ VEŘEJNÁ ČÁST GRAVITAČNÍ KANALIZAČNÍ PŘÍPOJKY
- RŠ VYPROJEKTOVANÁ REVIZNÍ ŠACHTA NA KANALIZAČNÍ PŘÍPOJCE
- VYPROJEKTOVANÁ GRAVITAČNÍ KANALIZACE - OLDŘIŠ
- VYPROJEKTOVANÁ GRAVITAČNÍ KANALIZACE - BOROVÁ

STÁVAJÍCÍ INŽENÝRSKÉ SÍTĚ:

- STÁVAJÍCÍ VODOVOD
- STÁVAJÍCÍ DEŠŤOVÁ KANALIZACE
- STÁVAJÍCÍ EL. VEDENÍ VVN - NADZEMNÍ
- STÁVAJÍCÍ EL. VEDENÍ VN - NADZEMNÍ
- STÁVAJÍCÍ EL. VEDENÍ NN - NADZEMNÍ
- STÁVAJÍCÍ EL. VEDENÍ NN - PODZEMNÍ
- STÁVAJÍCÍ SDĚLOVACÍ KABEL - PODZEMNÍ
- STÁVAJÍCÍ SDĚLOVACÍ KABEL - NEZNÁMÁ POLOHA
- STÁVAJÍCÍ SDĚLOVACÍ KABEL - NADZEMNÍ
- STÁVAJÍCÍ PLYNOVOD
- STÁVAJÍCÍ DOMOVNÍ KANALIZACE (ČERPACÍ JÍMKA, SEPTIK, DČOV)

KLAD LISTŮ:

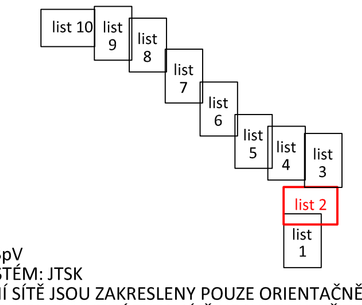

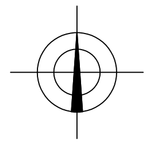

OLDŘIŠ

VÝŠKOVÝ SYSTÉM: BpV
SOUŘADNICOVÝ SYSTÉM: JTSK
VŠECHNY PODZEMNÍ SÍTĚ JSOU ZAKRESLENY POUZE ORIENTAČNĚ!!!
PŘED ZAHÁJENÍM STAVBY JE NUTNÉ TYTO SÍTĚ NECHAT VYTÝČIT PŘÍMO V TERÉNU.
V SITUACI NEJSOU ZAKRESLENY PŘÍPOJKY INŽ.SÍTÍ K JEDNOTLIVÝM NEMOVITOSTEM.

Zodpovědný projektant: Ing. Zdeněk Pavlík	Vypracoval: Ing. Zdeněk Pavlík	Technická kontrola: Ing. Jan Falta
Kraj: Pardubický	Obec: Oldříš, Borová	
Investor: DSO Oldříš - Borová, Oldříš 132, 569 82 Borová		

RECPROJEKT s.r.o.
Fáblovka 404, Pardubice
IČ 260 14 327, tel. 776 709 092
www.recprojekt.cz

OLDŘIŠ - BOROVÁ
SPLAŠKOVÉ KANALIZAČNÍ PŘÍPOJKY
SO 1 - SOUKROMÁ ČÁST KANALIZAČNÍCH PŘÍPOJEK OLDŘIŠ

SITUACE INŽENÝRSKÝCH SÍTÍ - LIST č.2

Stupeň	DUR
Datum	12/2018
Formát	1044
Zakázk. číslo	754.PI2.18
Měřítko: 1:500	Č. přílohy: D.1.1.02